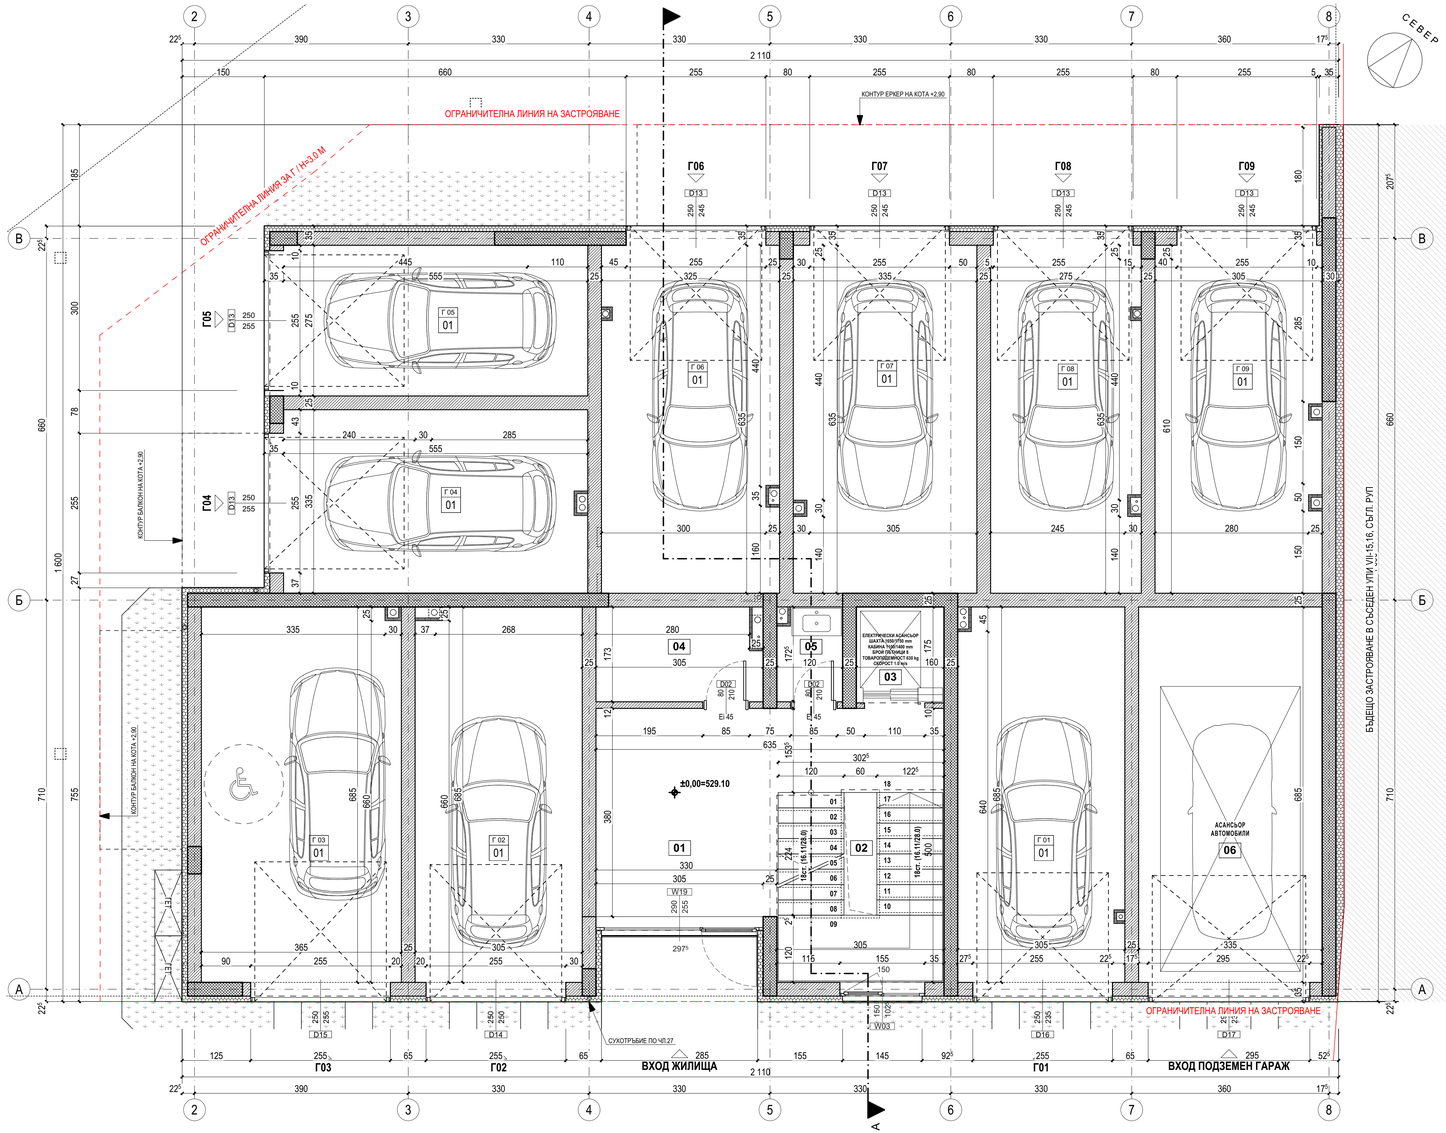


КОТА ±0.00 ТАБЛИЦА НА ДОВЪРШИТЕЛНИТЕ РАБОТИ И ПОМЕЩЕНИЯ

	№	КВ.М.	ПОМЕЩЕНИЕ:	ПОД:	СТЕНИ:	ТАВАН:
ОБЩИ ЧАСТИ						
	ЗП	44,65	ОБЩИ ЧАСТИ			
	01	17,22	ВХОДНО ФОАЙЕ	ГРАНИТОГРЕС	ЛАТЕКС.	ОК.ТАВАН
	02	10,57	СТЪЛБИЩЕ	ГРАНИТОГРЕС	ЛАТЕКС.	ЛАТЕКС
	03	2,80	АСАНСЬОР			
	04	5,08	ОБЩО ПОМЕЩЕНИЕ	ГРАНИТОГРЕС	ЛАТЕКС.	ОК.ТАВАН
	05	2,08	АУСГУС	ГРАНИТОГРЕС	ЛАТЕКС.	ОК.ТАВАН
ОБЩИ ЧАСТИ АСАНСЬОР АВТ.						
	ЗП	29,49	ОБЩИ ЧАСТИ АСАНСЬОР АВТ.			
	06	23,76	АСАНСЬОР АВТОМОБИЛИ	ГРАНИТОГРЕС	ЛАТЕКС.	ОК.ТАВАН
Г 01						
	ЗП	24,17	ГАРАЖ			
	01	21,43	ГАРАЖ	ШЛАЙФАН БЕТОН	ГИПСОВА МАЗИЛКА	ГИПСОВА МАЗИЛКА
Г 02						
	ЗП	24,44	ГАРАЖ			
	01	21,47	ГАРАЖ	ШЛАЙФАН БЕТОН	ГИПСОВА МАЗИЛКА	ГИПСОВА МАЗИЛКА
Г 03						
	ЗП	30,55	ГАРАЖ			
	01	25,63	ГАРАЖ	ШЛАЙФАН БЕТОН	ГИПСОВА МАЗИЛКА	ГИПСОВА МАЗИЛКА
Г 04						
	ЗП	21,69	ГАРАЖ			
	01	19,18	ГАРАЖ	ШЛАЙФАН БЕТОН	ГИПСОВА МАЗИЛКА	ГИПСОВА МАЗИЛКА
Г 05						
	ЗП	19,43	ГАРАЖ			
	01	15,96	ГАРАЖ	ШЛАЙФАН БЕТОН	ГИПСОВА МАЗИЛКА	ГИПСОВА МАЗИЛКА
Г 06						
	ЗП	23,89	ГАРАЖ			
	01	21,19	ГАРАЖ	ШЛАЙФАН БЕТОН	ГИПСОВА МАЗИЛКА	ГИПСОВА МАЗИЛКА
Г 07						
	ЗП	24,57	ГАРАЖ			
	01	21,90	ГАРАЖ	ШЛАЙФАН БЕТОН	ГИПСОВА МАЗИЛКА	ГИПСОВА МАЗИЛКА
Г 08						
	ЗП	20,47	ГАРАЖ			
	01	18,01	ГАРАЖ	ШЛАЙФАН БЕТОН	ГИПСОВА МАЗИЛКА	ГИПСОВА МАЗИЛКА
Г 09						
	ЗП	22,52	ГАРАЖ			
	01	19,92	ГАРАЖ	ШЛАЙФАН БЕТОН	ГИПСОВА МАЗИЛКА	ГИПСОВА МАЗИЛКА

ЗАСТРОЕНА ПЛОЩ КОТА ±0,00 = 285,89 КВ.М.

ЛЕГЕНДА МАТЕРИАЛИ В РАЗРЕЗ

- СТОМАНОБЕТОНЕН ЕЛЕМЕНТ
- АРМИРАН БЕТОН
- ТУХЛЕНА ЗИДАРИЯ
- ГАЗОБЕТОН
- ЦИМЕНТО-ПЯСЪЧНА ЗАМАЗКА
- ТОПЛОИЗОЛАЦИЯ
- ОБРАТЕН НАСИП
- ТРАМБОВАНА ЗЕМНА ОСНОВА

ЗАБЕЛЕЖКИ СЪС ЗАДЪЛЖИТЕЛЕН ХАРАКТЕР

01. НОСЕЩИТЕ СТОМАНОБЕТОННИ ЕЛЕМЕНТИ СЕ ИЗПЪЛНЯВАТ СЪГЛАСНО ИНЖЕНЕРНО-КОНСТРУКТИВНИЯ ПРОЕКТ;
02. ОКАЧЕНИ ТАВАНИ СЕ ИЗПЪЛНЯВАТ СЛЕД СМР ПО ОВК, ВК И ЕЛ ПРОЕКТ;
03. ЗА ИЗПЪЛНЕНИЕ НА ПОДОВИ СИФОНИ И РЕВИЗИОННИ ШАХТИ ДА СЕ ГЛЕДА ДОКУМЕНТАЦИЯТА ПО ЧАСТ ВК;
04. ЗА ВСИЧКИ ВЕНТИЛАЦИОННИ ОТВОРИ ДА СЕ ГЛЕДА ДОКУМЕНТАЦИЯТА ПО ЧАСТ ОВК;
05. В САНИТАРНИ ПОМЕЩЕНИЯ И ТЕРАСИ ДА СЕ ИЗПЪЛНИ ХИДРОИЗОЛАЦИЯ ПОД ПОДОВАТА НАСТИЛКА. НАКЛОН НА ПОДОВАТА НАСТИЛКА 0.5%;
06. ВСИЧКИ РАЗМЕРИ СА ЗИДАРСКИ. ВЕРТИКАЛНИТЕ КОТИ НА ЕТАЖИТЕ СА ОТ КОТА ГОТОВ ПОД;
07. ВСИЧКИ ПАРАПЕТИ СА С ВИСОЧИНА 105.0 СМ ОТ КОТА ГОТОВ ПОД. ПАРАПЕТИТЕ НА КОТА НАД +20.00 СА С ВИСОЧИНА 120.0 СМ ОТ КОТА ГОТОВ ПОД;
08. РАЗМЕРИТЕ НА ПРОЗОРЦИТЕ И ВРАТИТЕ СА ОТ КОТА ГОТОВ ПОД. ВРАТИ, ВИТРИНИ И ПРОЗОРЦИ СЕ ИЗПЪЛНЯВАТ ПО МЯРКА ОТ МЯСТО;
09. ПОДПРОЗОРЕЧНИЯНТ ПЕРВАЗ Е ПРЕДВИДЕН С ВИСОЧИНА 95.0 СМ ОТ КОТА ГОТОВ ПОД. СТЪКЛАТА, РАЗПОЛОЖЕНИ ПОД ПОДПРОЗОРЕЧНИЯ ПАРАПЕТ, КАКТО И СТЪКЛАТА НА ПРОЗОРЦИТЕ В СТЪЛБИЩНАТА КЛЕТКА, СЕ ИЗПЪЛНЯВАТ ОТ ЛАМИНИРАНО /ТРИПЛЕКСНО/ СТЪКЛО.
10. ВЪТРЕШНИТЕ ВРАТИ НА ЖИЛИЩАТА ДА БЪДАТ ПОДРАВНЕНИ ПО ГОРЕН РЪБ.
11. ВИДА И РАЗМЕРА НА ВРАТИТЕ НА АСАНСЬОРИТЕ СЕ ОПРЕДЕЛЯ ОТ СЪОТВЕТНАТА ФИРМА ПРОИЗВОДИТЕЛ;
12. МОНТАЖНИТЕ ПЛАНОВЕ НА ВЪТРЕШНИ НАСТИЛКИ, ОБЛИЦОВКИ, ОБШИВКИ И ОКАЧЕНИ ТАВАНИ СА ПРЕДМЕТ НА ОТДЕЛЕН ИНТЕРИОРЕН ПРОЕКТ;
13. ДЕКОРАТИВНИТЕ ЕЛЕМЕНТИ ПО ФАСАДИТЕ СЕ ИЗПЪЛНЯВАТ ПО АРХИТЕКТУРНИ ФРАГМЕНТИ И ДЕТАЙЛИ;
14. ОТВОРИТЕ В ПОКРИВНАТА ПЛОЧА ЗА ДОСТЪП ДО ПОДПОКРИВНОТО ПРОСТРАНСТВО, ДА СЕ ЗАЩИТЯТ С НЕГОРИМИ КАПАЦИ;
15. ЗА ВСЯКА ЕВЕНТУАЛНА ПРОМЯНА ДА СЕ УВЕДОМЯВА ГЛАВНИЯ ПРОЕКТАНТ;
16. ВСИЧКИ ВИДОВЕ МАТЕРИАЛИ, ОБРАБОТКА НА ПОВЪРХНОСТИ И ИЗБОР НА ЦВЕТОВЕ ДА СЕ СЪГЛАСУВА С ПРОЕКТАНТА;
17. ПРИ ИЗВЪРШВАНЕ НА СМР ДА СЕ СПАЗВАТ ВСИЧКИ ИЗИСКВАНИЯ ПО ОХРАНА НА ТРУДА.

РАЗПРЕДЕЛЕНИЕ ПАРТЕР КОТА ±0.00