



СЕВЕР

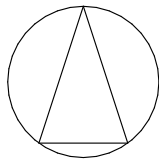

II
за озеленяване
с режим ТГО

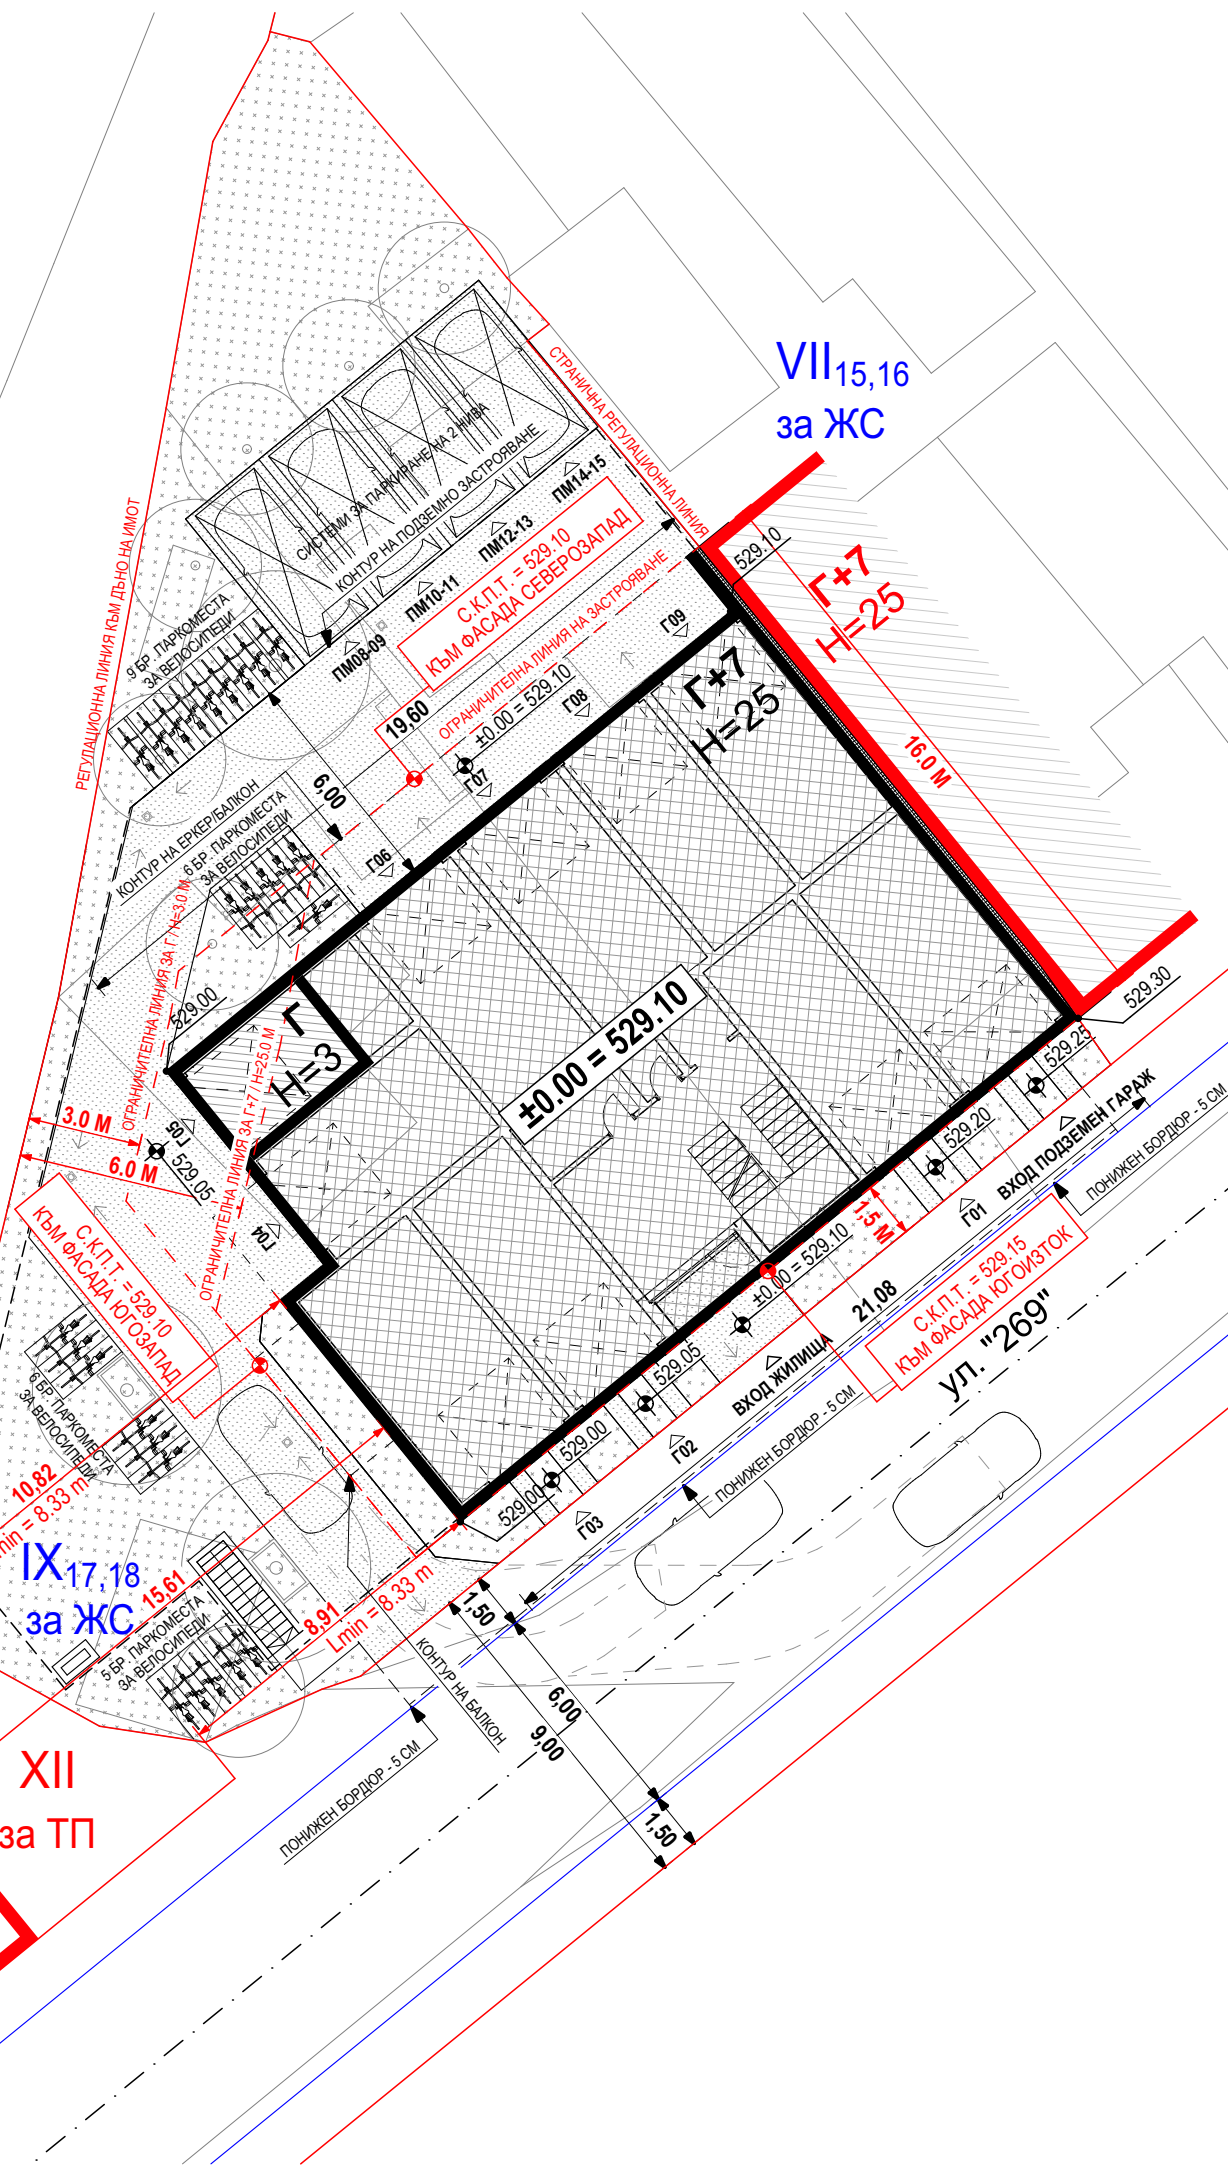

ЛЕГЕНДА

	ОСНОВНО ЗАСТРОЯВАНЕ
	ЕДНОЕТАЖНО ЗАСТРОЯВАНЕ
	КОНТУР ЕРКЕРИ / БАЛКОНИ / ОТСТЪП
	ШЛАЙФАН БЕТОН
	ОЗЕЛЕНЕНА ПЛОЩ / ЦВЕТАРНИК

СИТУАЦИЯ

ГРАДОУСТРОЙСТВЕНИ ПОКАЗАТЕЛИ

ПЛОЩ НА УПИ	743.00	кв.м
ЗАСТРОЕНА ПЛОЩ	285.89	кв.м
РАЗГЪНАТА ЗАСТРОЕНА ПЛОЩ /НАДЗЕМНО/	2600.50	кв.м
ЗАСТРОЕНА ПЛОЩ /ПОДЗЕМНО/	545.15	кв.м
РАЗГЪНАТА ЗАСТРОЕНА ПЛОЩ /НАДЗЕМНО+ПОДЗЕМНО/	3137.90	кв.м
ОЗЕЛЕНЕНА ПЛОЩ	297.40	кв.м
ПЛЪТНОСТ НА ЗАСТРОЯВАНЕ	38.47	%
ИНТЕНЗИВНОСТ НА ЗАСТРОЯВАНЕ (3.5 съгласно виза)	3.5	
ОЗЕЛЕНЕНА ПЛОЩ (40.00% съгласно виза)	40.02	%
ЖИЛИЩА	29	броя
МЕСТА ЗА ПАРКИРАНЕ И ГАРИРАНЕ НА АВТОМОБИЛИ	31	броя
МЕСТА ЗА ПАРКИРАНЕ И ГАРИРАНЕ НА ВЕЛОСИПЕДИ	26	броя
МЕСТА ЗА ПАРКИРАНЕ ЗА ХОРА С УВРЕЖДАНЯ	2	броя