


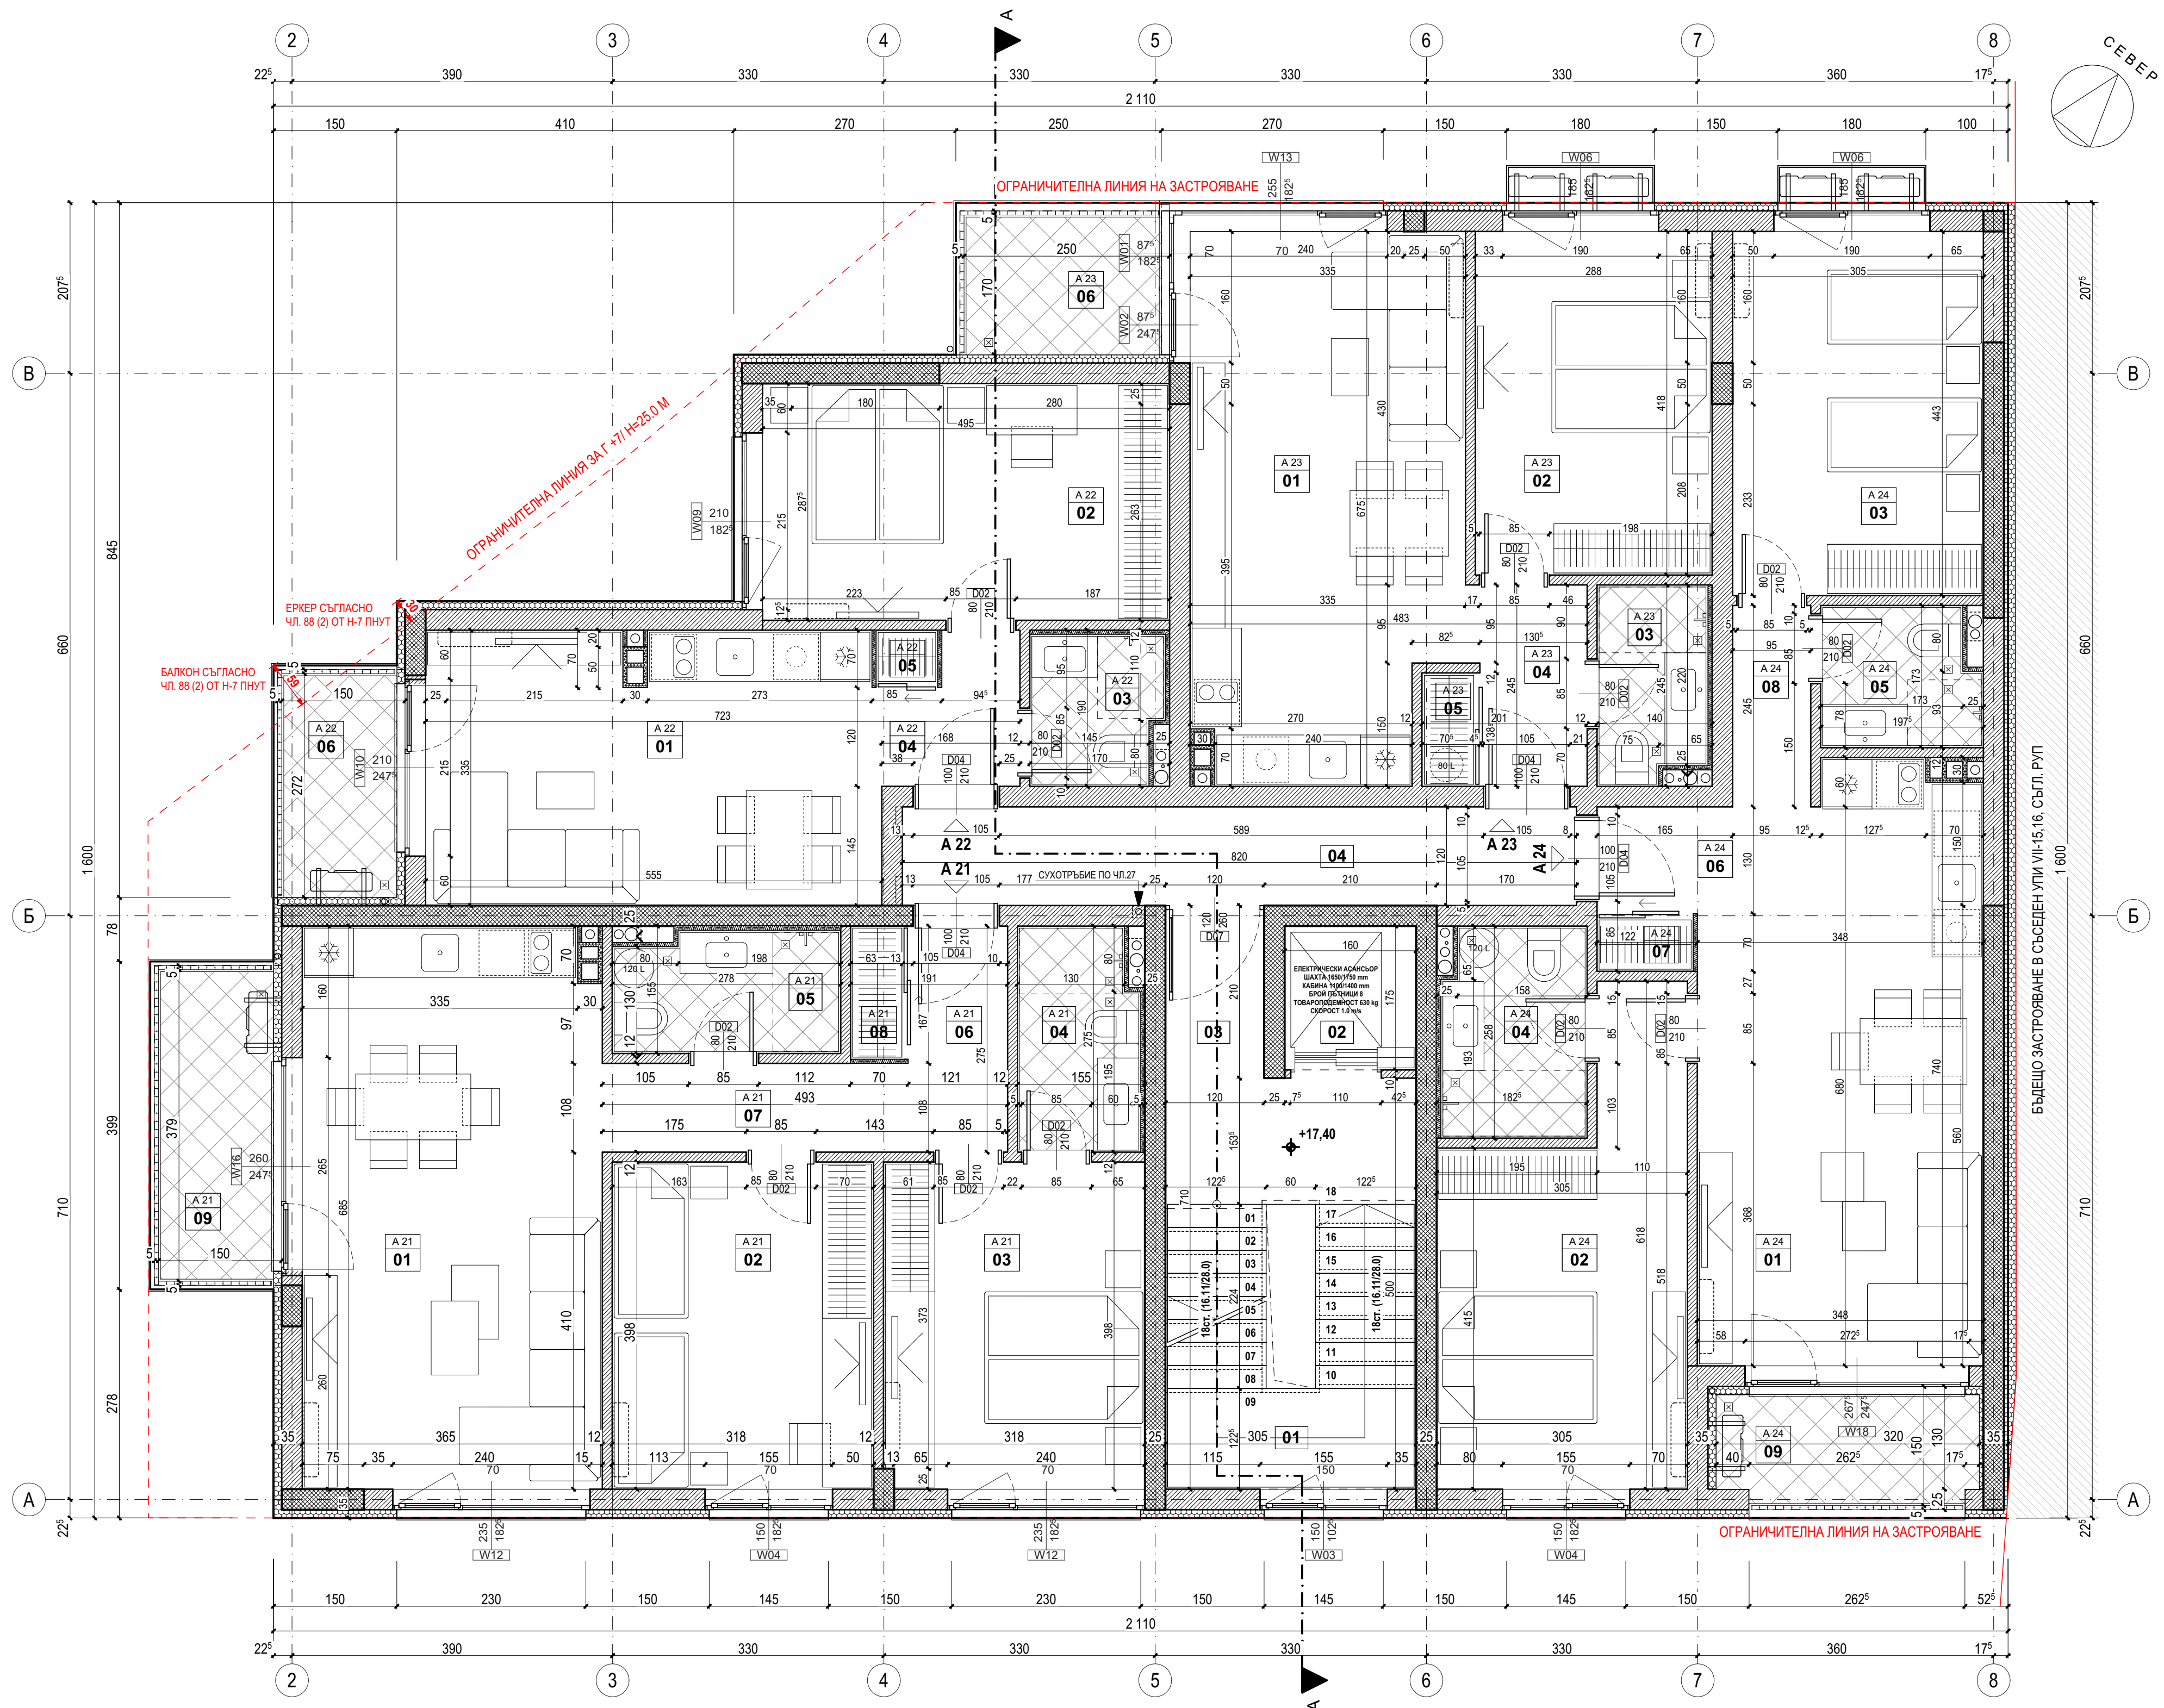

КОТА +17,40 ТАБЛИЦА НА ДОВЪРШИТЕЛНИТЕ РАБОТИ И ПОМЕЩЕНИЯ						
	№	КВ.М.	ПОМЕЩЕНИЕ:	ПОД:	СТЕНИ:	ТАВАН:
ОБЩИ ЧАСТИ						
	ЗП	36,43	ОБЩИ ЧАСТИ			
	01	10,57	СТЪЛБИЩЕ	ГРАНИТОГРЕС	ЛАТЕКС.	ЛАТЕКС
	02	2,80	АСАНСЬОР			
	03	7,14	ПРЕДВЕРИЕ	ГРАНИТОГРЕС	ЛАТЕКС.	ЛАТЕКС
	04	9,84	КОРИДОР	ГРАНИТОГРЕС	ЛАТЕКС.	ОК.ТАВАН
A 21						
	ЗП	84,88	АПАРТАМЕНТ			
	01	24,79	ДНЕВНА С КУХН. БОКС	ПАРКЕТ	ЛАТЕКС	ЛАТЕКС
	02	12,66	СПАЛНЯ	ПАРКЕТ	ЛАТЕКС	ЛАТЕКС
	03	12,62	СПАЛНЯ	ПАРКЕТ	ЛАТЕКС	ЛАТЕКС
	04	3,75	БАНЯ И ТОАЛЕТНА	ГРАНИТОГРЕС	СТ. КЕРАМИКА	ЛАТЕКС
	05	3,80	БАНЯ И ТОАЛЕТНА	ГРАНИТОГРЕС	СТ. КЕРАМИКА	ЛАТЕКС
	06	2,02	АНТРЕ	ПАРКЕТ	ЛАТЕКС	ЛАТЕКС
	07	5,32	КОРИДОР	ПАРКЕТ	ЛАТЕКС	ЛАТЕКС
	08	1,17	СКЛАД	ПАРКЕТ	ЛАТЕКС	ЛАТЕКС
	09	4,85	БАЛКОН	ГРАНИТОГРЕС	ФАСАДНА МАЗИЛКА	ФАСАДНА МАЗИЛКА
A 22						
	ЗП	51,86	АПАРТАМЕНТ			
	01	18,15	ДНЕВНА С КУХН. БОКС	ПАРКЕТ	ЛАТЕКС	ЛАТЕКС
	02	14,26	СПАЛНЯ	ПАРКЕТ	ЛАТЕКС	ЛАТЕКС
	03	2,72	БАНЯ И ТОАЛЕТНА	ГРАНИТОГРЕС	СТ. КЕРАМИКА	ЛАТЕКС
	04	2,83	АНТРЕ	ПАРКЕТ	ЛАТЕКС	ЛАТЕКС
	05	0,53	СКЛАД	ПАРКЕТ	ЛАТЕКС	ЛАТЕКС
	06	3,54	БАЛКОН	ГРАНИТОГРЕС	ФАСАДНА МАЗИЛКА	ФАСАДНА МАЗИЛКА
A 23						
	ЗП	52,91	АПАРТАМЕНТ			
	01	21,43	ДНЕВНА С КУХН. БОКС	ПАРКЕТ	ЛАТЕКС	ЛАТЕКС
	02	12,04	СПАЛНЯ	ПАРКЕТ	ЛАТЕКС	ЛАТЕКС
	03	2,97	БАНЯ И ТОАЛЕТНА	ГРАНИТОГРЕС	СТ. КЕРАМИКА	ЛАТЕКС
	04	3,36	АНТРЕ	ПАРКЕТ	ЛАТЕКС	ЛАТЕКС
	05	0,97	СКЛАД	ПАРКЕТ	ЛАТЕКС	ЛАТЕКС
	06	3,70	БАЛКОН	ГРАНИТОГРЕС	ФАСАДНА МАЗИЛКА	ФАСАДНА МАЗИЛКА
A 24						
	ЗП	84,36	АПАРТАМЕНТ			
	01	22,69	ДНЕВНА С КУХН. БОКС	ПАРКЕТ	ЛАТЕКС	ЛАТЕКС
	02	14,89	СПАЛНЯ	ПАРКЕТ	ЛАТЕКС	ЛАТЕКС
	03	13,51	СПАЛНЯ	ПАРКЕТ	ЛАТЕКС	ЛАТЕКС
	04	4,25	БАНЯ И ТОАЛЕТНА	ГРАНИТОГРЕС	СТ. КЕРАМИКА	ЛАТЕКС
	05	3,04	БАНЯ И ТОАЛЕТНА	ГРАНИТОГРЕС	СТ. КЕРАМИКА	ЛАТЕКС
	06	3,54	АНТРЕ	ПАРКЕТ	ЛАТЕКС	ЛАТЕКС
	07	0,82	СКЛАД	ПАРКЕТ	ЛАТЕКС	ЛАТЕКС
	08	2,33	КОРИДОР	ПАРКЕТ	ЛАТЕКС	ЛАТЕКС
	09	3,90	БАЛКОН	ГРАНИТОГРЕС	ФАСАДНА МАЗИЛКА	ФАСАДНА МАЗИЛКА

ЗАСТРОЕНА ПЛОЩ КОТА +17,40 = 310,26 КВ.М.

ЛЕГЕНДА МАТЕРИАЛИ В РАЗРЕЗ

СТОМАНОБЕТОНЕН ЕЛЕМЕНТ

АРМИРАН БЕТОН

ТУХЛЕНА ЗИДАРИЯ

ГАЗОБЕТОН

ЦИМЕНТО-ПЯСЪЧНА ЗАМАЗКА

ТОПЛОИЗОЛАЦИЯ

ОБРАТЕН НАСИП

ТРАМБОВАНА ЗЕМНА ОСНОВА

ЗАБЕЛЕЖКИ СЪС ЗАДЪЛЖИТЕЛЕН ХАРАКТЕР

01. НОСЕЩИТЕ СТОМАНОБЕТОННИ ЕЛЕМЕНТИ СЕ ИЗПЪЛНЯВАТ СЪГЛАСНО ИНЖЕНЕРНО-КОНСТРУКТИВНИЯ ПРОЕКТ;

02. ОКАЧЕНИ ТАВАНИ СЕ ИЗПЪЛНЯВАТ СЛЕД СМР ПО ОВК. ВК И ЕП ПРОЕКТ.

03. ЗА ИЗПЪЛНЕНИЕ НА ПОДОВИ СИФОНИ И РЕВИЗИОННИ ШАХТИ ДА СЕ ГЛЕДА ДОКУМЕНТАЦИЯТА ПО ЧАСТ ВК;

04. ЗА ВСИЧКИ ВЕНТИЛАЦИОННИ ОТВОРИ ДА СЕ ГЛЕДА ДОКУМЕНТАЦИЯТА ПО ЧАСТ ОВК;

05. В САНИТАРНИ ПОМЕЩЕНИЯ И ТЕРАСИ ДА СЕ ИЗПЪЛНИ ХИДРОИЗОЛАЦИЯ ПОД ПОДОВАТА НАСТИЛКА. НАКЛОН НА ПОДОВАТА НАСТИЛКА 0.5%;

06. ВСИЧКИ РАЗМЕРИ СА ЗИДАРСКИ. ВЕРТИКАЛНИТЕ КОТИ НА ЕТАЖИТЕ СА ОТ КОТА ГОТОВ ПОД.

07. ВСИЧКИ ПАРАПЕТИ СА С ВИСОЧИНА 105.0 CM ОТ КОТА ГОТОВ ПОД. ПАРАПЕТИТЕ НА КОТА НАД +20.00 СА С ВИСОЧИНА 120.0 CM ОТ КОТА ГОТОВ ПОД.

08. РАЗМЕРИТЕ НА ПРОЗОРЦИТЕ И ВРАТИТЕ СА ОТ КОТА ГОТОВ ПОД. ВРАТИ, ВИТРИНИ И ПРОЗОРЦИ СЕ ИЗПЪЛНЯВАТ ПО МЯРКА ОТ МЯСТО.

09. ПОДПРОЗОРЧИНИЯТ ПЕРВАЗ Е ПРЕДВИДЕН С ВИСОЧИНА 95.0 CM ОТ КОТА ГОТОВ ПОД. СЪКЛАТА, РАЗПОЛОЖЕНИ ПОД ПОДПРОЗОРЧИЯ ПАРАПЕТ, КАКТО И СЪКЛАТА НА ПРОЗОРЦИТЕ В СЪЛЪБИЩНАТА КЛЕТКА, СЕ ИЗПЪЛНЯВАТ ОТ ЛАМИНИРАНО ТРИПЛЕКСНО СЪСТЪПО.

10. ВЪТРЕШНИТЕ ВРАТИ НА ЖИЛИЩАТА ДА БЪДАТ ПОДРАВНЕНИ ПО ГОРЕН РЪБ.

11. ВИДА И РАЗМЕРА НА ВРАТИТЕ НА АСАНСЬОРИТЕ СЕ ОПРЕДЕЛЯ ОТ СЪОТВЕТНАТА ФИРМА ПРОИЗВОДИТЕЛ.

12. МОНТАЖНИТЕ ПЛАНОВЕ НА ВЪТРЕШНИ НАСТИЛКИ, ОБЛИЦОВКИ, ОБШИВКИ И ОКАЧЕНИ ТАВАНИ СА ПРЕДМЕТ НА ОТДЕЛЕН ИНТЕРИОРЕН ПРОЕКТ;

13. ДЕКОРАТИВНИТЕ ЕЛЕМЕНТИ ПО ФАСАДИТЕ СЕ ИЗПЪЛНЯВАТ ПО АРХИТЕКТУРНИ ФРАГМЕНТИ И ДЕТАЙЛИ;

14. ОТВОРИТЕ В ПОКРИВНАТА ПЛОЩ ЗА ДОСТЪП ДО ПОДПОКРИВНОТО ПРОСТРАНСТВО, ДА СЕ ЗАЩИТИЯТ С НЕГОРИМИ КАПАЦИ;

15. ЗА ВСЯКА ВЕНТИЛАТНА ТРОИЧНИКА ДА СЕ УВЕДОМЯВА ПЛАНИРИЯ ПРОЕКТАНТ;

16. ВСИЧКИ ВИДОВЕ МАТЕРИАЛИ, ОБРАБОТКА НА ПОВЪРХНОСТИ И ИЗБОР НА ЦВЕТОВЕ ДА СЕ СЪГЛАСУВА С ПРОЕКТАНТА;

17. ПРИ ИЗВЪРШВАНЕ НА СМР ДА СЕ СПАЗВАТ ВСИЧКИ ИЗИСКВАНИЯ ПО ОХРАНА НА ТРУДА.

РАЗПРЕДЕЛЕНИЕ ШЕСТИ ЕТАЖ
КОТА +17,40