


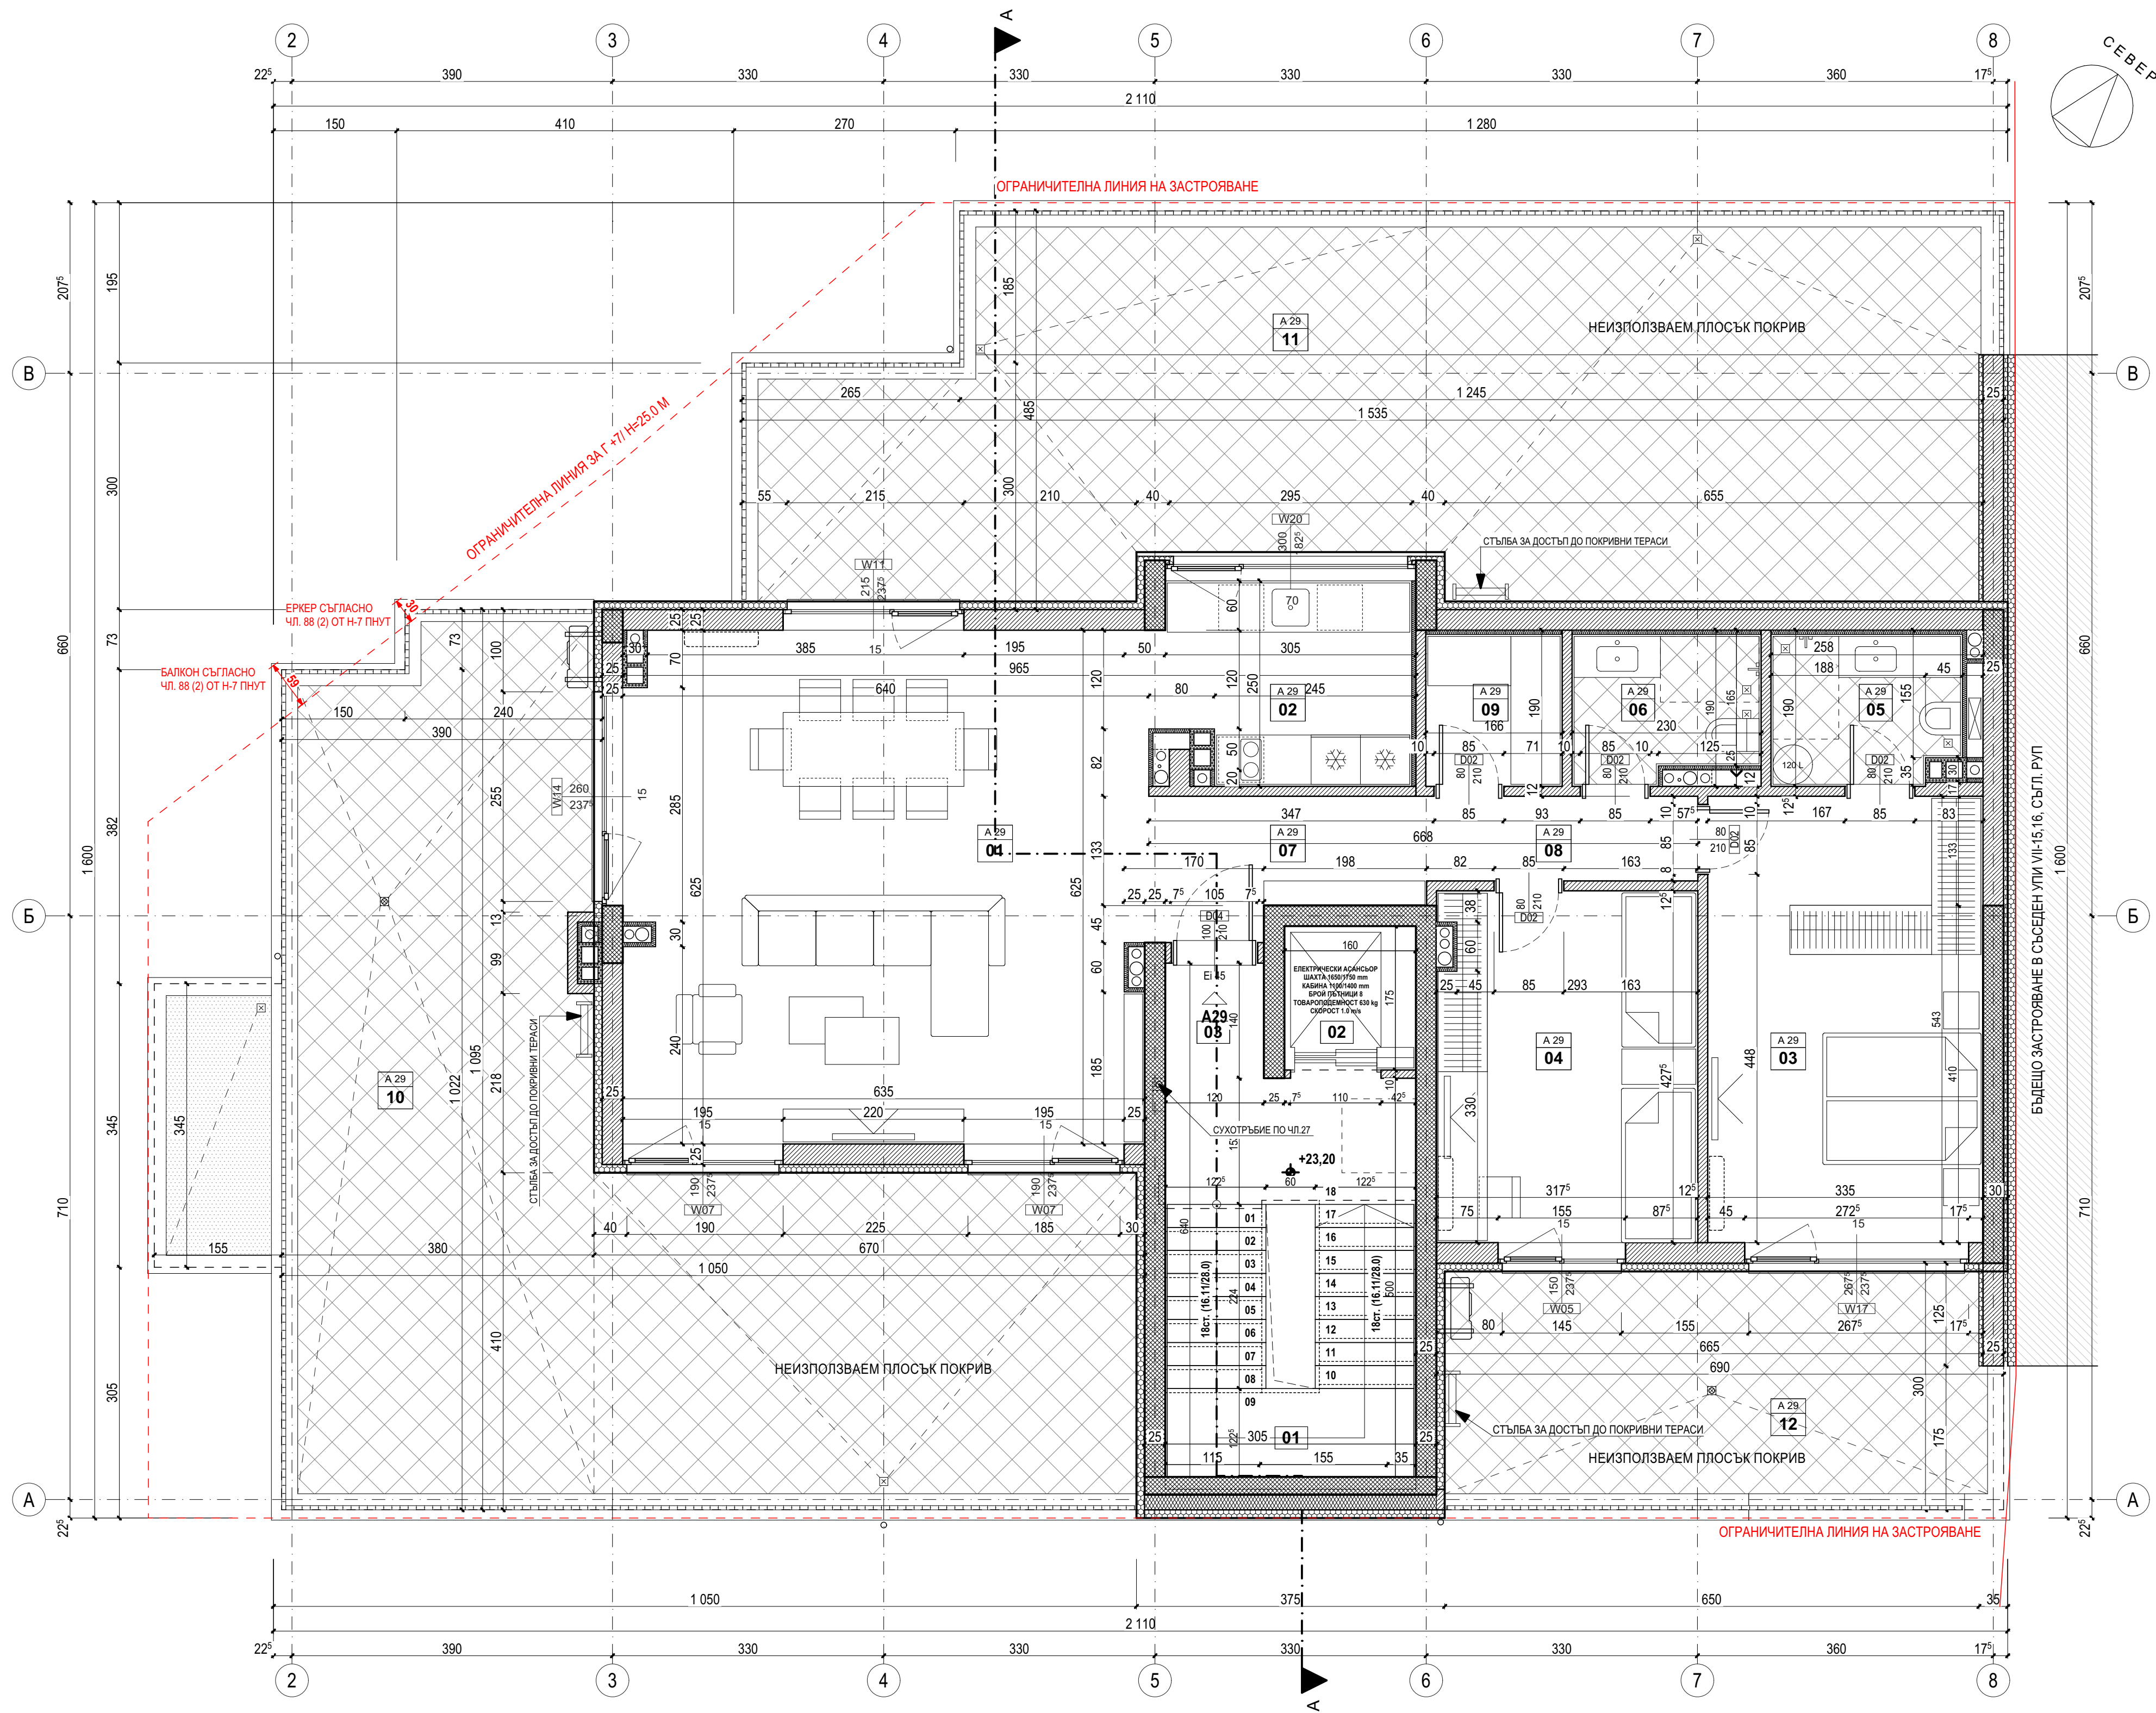

КОТА +23.20 ТАБЛИЦА НА ДОВЪРШИТЕЛНИТЕ РАБОТИ И ПОМЕЩЕНИЯ					
	№	КВ.М.	ПОМЕЩЕНИЕ:	ПОД:	СТЕНИ:
ОБЩИ ЧАСТИ					
	ЗП	25,14	ОБЩИ ЧАСТИ		
	01	10,57	СТЪБЛИЩЕ	ГРАНИТОГРЕС	ЛАТЕКС.
	02	2,80	АСАНСЬОР		ЛАТЕКС
	03	6,36	ПРЕДВЕРИЕ	ГРАНИТОГРЕС	ЛАТЕКС.
А 29					
	ЗП	120,62	АПАРТАМЕНТ		
	01	39,88	ДНЕВНА	ПАРКЕТ	ЛАТЕКС
	02	7,88	КУХЕНСКИ БОКС	ПАРКЕТ	ЛАТЕКС
	03	18,19	СПАЛНЯ	ПАРКЕТ	ЛАТЕКС
	04	13,59	СПАЛНЯ	ПАРКЕТ	ЛАТЕКС
	05	3,95	БАНЯ И ТОАЛЕТНА	ГРАНИТОГРЕС	СТ. КЕРАМИКА
	06	3,74	БАНЯ И ТОАЛЕТНА	ГРАНИТОГРЕС	СТ. КЕРАМИКА
	07	5,13	АНТРЕ	ПАРКЕТ	ЛАТЕКС
	08	3,40	КОРИДОР	ПАРКЕТ	ЛАТЕКС
	09	3,14	СКЛАД	ПАРКЕТ	ЛАТЕКС
	10	70,04	ПОКРИВНА ТЕРАСА	ГРАНИТОГРЕС	ФАСАДНА МАЗИЛКА
	11	68,11	ПОКРИВНА ТЕРАСА	ГРАНИТОГРЕС	ФАСАДНА МАЗИЛКА
	12	20,55	ПОКРИВНА ТЕРАСА	ГРАНИТОГРЕС	ФАСАДНА МАЗИЛКА

ЗАСТРОЕНА ПЛОЩ КОТА +23.20 = 145,76 КВ.М.

ЛЕГЕНДА МАТЕРИАЛИ В РАЗРЕЗ			
	СТОМАНОБЕТОНЕН ЕЛЕМЕНТ		ЦИМЕНТО-ПЯСЪЧНА ЗАМАЗКА
	АРМИРАН БЕТОН		ТОПЛОИЗОЛАЦИЯ
	ТУХЛЕНА ЗИДАРИЯ		ОБРАТЕН НАСИП
	ГАЗОБЕТОН		ТРАМБОВАНА ЗЕМНА ОСНОВА
ЗАБЕЛЕЖИ СЪС ЗАДЪЛЖИТЕЛЕН ХАРАКТЕР			
01. НОСЕЩИТЕ СТОМАНОБЕТОННИ ЕЛЕМЕНТИ СЕ ИЗПЪЛНЯВАТ СЪГЛАСНО ИНЖЕНЕРНО-КОНСТРУКТИВНИЯ ПРОЕКТ;			
02. ОКАЧЕНИ ТАВАНИ СЕ ИЗПЪЛНЯВАТ СЛЕД СМР ПО ОВК, ВК И ЕП ПРОЕКТ;			
03. ЗА ИЗПЪЛНЕНИЕ НА ПОДОВИ СИФОНИ И РЕВИЗИОННИ ШАХТИ ДА СЕ ГЛЕДА ДОКУМЕНТАЦИЯТА ПО ЧАСТ ВК;			
04. ЗА ВСИЧКИ ВЕНТИЛАЦИОННИ ОТВОРИ ДА СЕ ГЛЕДА ДОКУМЕНТАЦИЯТА ПО ЧАСТ ОВК;			
05. В САНИТАРНИ ПОМЕЩЕНИЯ И ТЕРАСИ ДА СЕ ИЗПЪЛНИ ХИДРОИЗОЛАЦИЯ ПОД ПОДОВАТА НАСТИЛКА. НАКЛОН НА ПОДОВАТА НАСТИЛКА 0.5%;			
06. ВСИЧКИ РАЗМЕРИ СА ЗИДАРСКИ. ВЕРТИКАЛНИТЕ КОТИ НА ЕТАЖИТЕ СА ОТ КОТА ГОТОВ ПОД;			
07. ВСИЧКИ ПАРАПЕТИ СА С ВИСОЧИНА 105.0 CM ОТ КОТА ГОТОВ ПОД. ПАРАПЕТИТЕ НА КОТА НАД +20.00 СА С ВИСОЧИНА 120.0 CM ОТ КОТА ГОТОВ ПОД;			
08. РАЗМЕРИТЕ НА ПРОЗОРЦИТЕ И ВРАТИТЕ СА ОТ КОТА ГОТОВ ПОД. ВРАТИ, ВИТРИНИ И ПРОЗОРЦИ СЕ ИЗПЪЛНЯВАТ ПО МЯРКА ОТ МЯСТО;			
09. ПОДПРОЗОРЧИНИЯТ ПЕРВАЗ Е ПРЕДВИДЕН С ВИСОЧИНА 95.0 CM ОТ КОТА ГОТОВ ПОД. СЪКЛАТА, РАЗПОЛОЖЕНИ ПОД ПОДПРОЗОРЧИЯ ПАРАПЕТ, КАКТО И СЪКЛАТА НА ПРОЗОРЦИТЕ В СЪПЪЛНИЧАТА КЛЕТКА, СЕ ИЗПЪЛНЯВАТ ОТ ЛАМИНИРАНО ТРИПЛЕКСНО СЪКЛО.			
10. ВЪТРЕШНИТЕ ВРАТИ НА ЖИЛИЩАТА ДА БЪДАТ ПОДРАВНЕНИ ПО ГОРЕН РЪБ;			
11. ВИДА И РАЗМЕРА НА ВРАТИТЕ НА АСАНСЬОРИТЕ СЕ ОПРЕДЕЛЯ ОТ СЪОТВЕТНАТА ФИРМА ПРОИЗВОДИТЕЛ;			
12. МОНТАЖНИТЕ ПЛАНОВЕ НА ВЪТРЕШНИ НАСТИЛКИ, ОБЛИЦОВКИ, ОБШИВКИ И ОКАЧЕНИ ТАВАНИ СА ПРЕДМЕТ НА ОТДЕЛЕН ИНТЕРИОРЕН ПРОЕКТ;			
13. ДЕКОРАТИВНИТЕ ЕЛЕМЕНТИ ПО ФАСАДИТЕ СЕ ИЗПЪЛНЯВАТ ПО АРХИТЕКТУРНИ ФРАГМЕНТИ И ДЕТАЙЛИ;			
14. ОТВОРИТЕ В ПОКРИВНАТА ПЛОЩА ЗА ДОСТЪП ДО ПОДПОКРИВНОТО ПРОСТРАНСТВО, ДА СЕ ЗАЩИТИТ С НЕГОРИМИ КАПАЦИ;			
15. ЗА ВСЯКА ЕВЕНТУАЛНА ПРОМЯНА ДА СЕ УВЕДОМЯВА ПЛАНИРИЯ ПРОЕКТАНТ;			
16. ВСИЧКИ ВИДОВЕ МАТЕРИАЛИ, ОБРАБОТКА НА ПОВЪРХНОСТИ И ИЗБОР НА ЦВЕТОВЕ ДА СЕ СЪГЛАСУВА С ПРОЕКТАНТА;			
17. ПРИ ИЗВЪРШВАНЕ НА СМР ДА СЕ СПАЗВАТ ВСИЧКИ ИЗИСКВАНИЯ ПО ОХРАНА НА ТРУДА.			

ПОДПОКРИВЕН ЕТАЖ
КОТА +23,20