


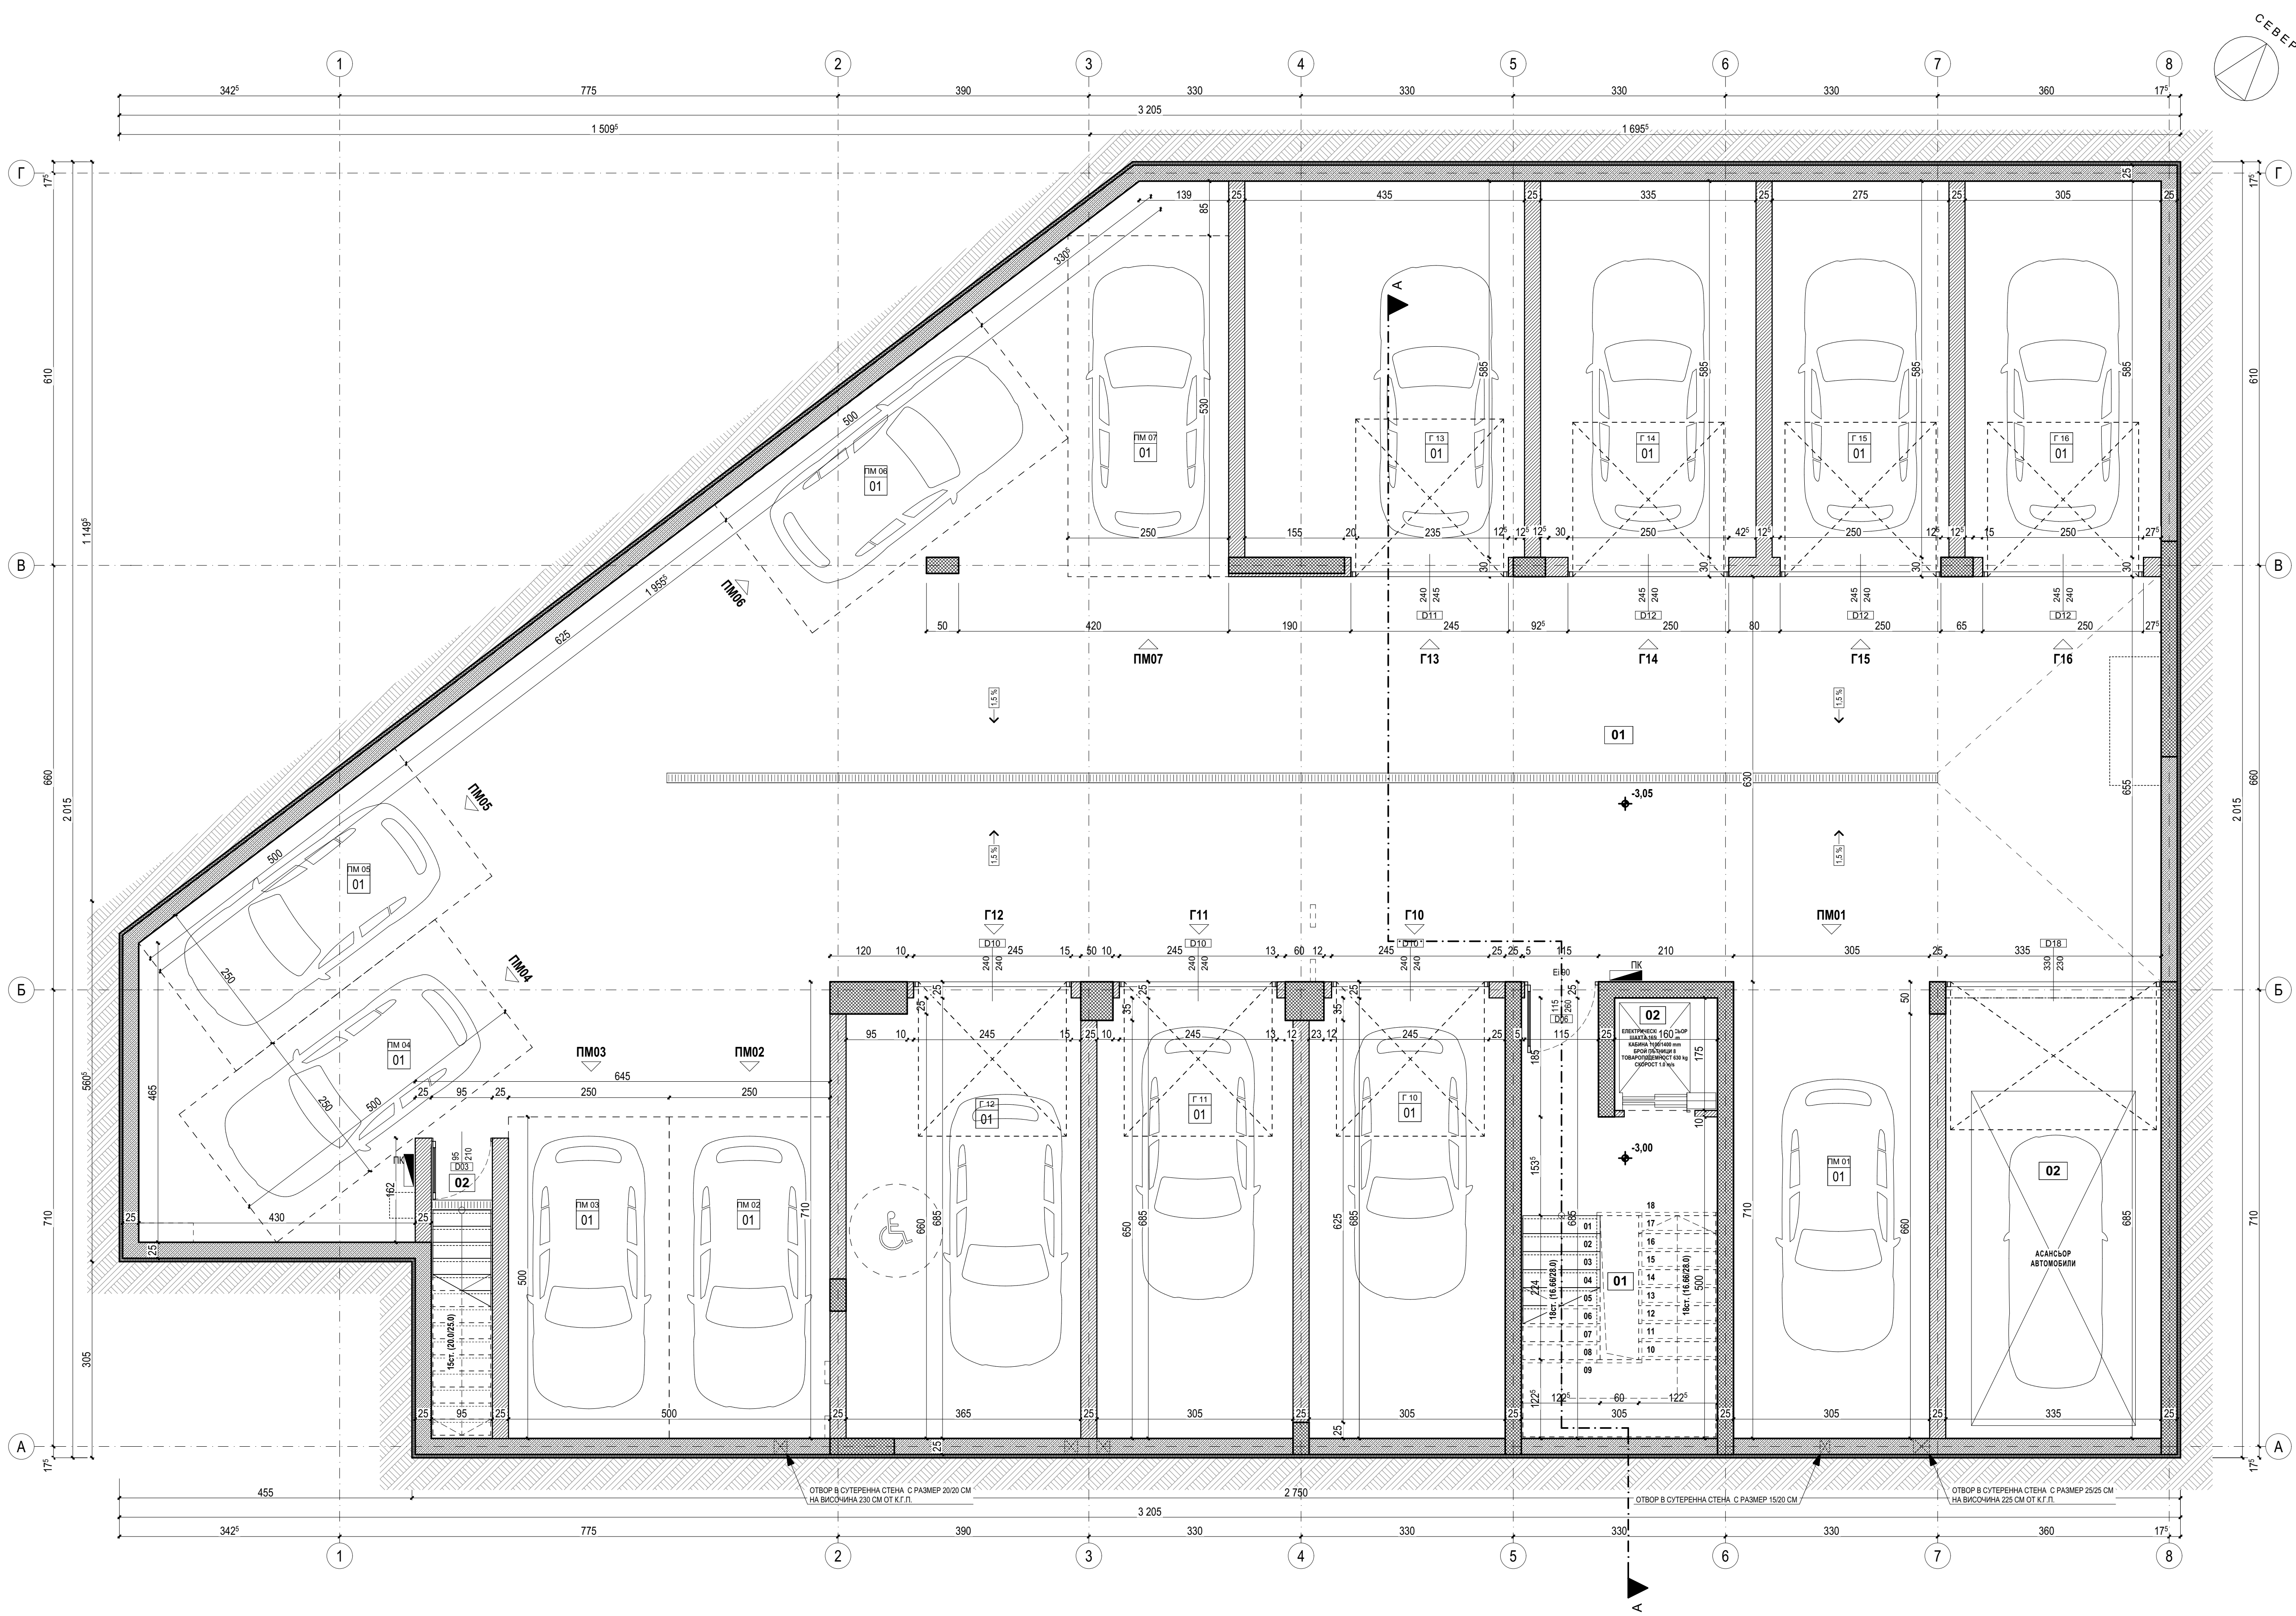

КОТА -3.00 ТАБЛИЦА НА ДОВЪРШИТЕЛНИТЕ РАБОТИ И ПОЩЕМЕНИЯ						
	№	КВ.М.	ПОМЕЩЕНИЕ:	ПОД:	СТЕНИ:	ТАВАН:
ОБЩИ ЧАСТИ						
	ЗП	23.43	ОБЩИ ЧАСТИ			
	01	17.81	СТЪЛБИЩЕ	ГРАНИТОГРЕС	ЛАТЕКС.	ЛАТЕКС
	02	2.80	АСАНСЬОР			
	02	4.70	ЕВАКУАЦИОННО СТЪЛБИЩЕ			
Г 10						
	ЗП	23.43	ГАРАЖ			
	01	21.24	ГАРАЖ	ШЛАЙФАН БЕТОН	ГИПСОВА МАЗИЛКА	ГИПСОВА МАЗИЛКА
Г 11						
	ЗП	23.43	ГАРАЖ			
	01	21.19	ГАРАЖ	ШЛАЙФАН БЕТОН	ГИПСОВА МАЗИЛКА	ГИПСОВА МАЗИЛКА
Г 12						
	ЗП	27.69	ГАРАЖ			
	01	25.19	ГАРАЖ	ШЛАЙФАН БЕТОН	ГИПСОВА МАЗИЛКА	ГИПСОВА МАЗИЛКА
Г 13						
	ЗП	28.18	ГАРАЖ			
	01	25.99	ГАРАЖ	ШЛАЙФАН БЕТОН	ГИПСОВА МАЗИЛКА	ГИПСОВА МАЗИЛКА
Г 14						
	ЗП	22.05	ГАРАЖ			
	01	20.16	ГАРАЖ	ШЛАЙФАН БЕТОН	ГИПСОВА МАЗИЛКА	ГИПСОВА МАЗИЛКА
Г 15						
	ЗП	18.37	ГАРАЖ			
	01	16.65	ГАРАЖ	ШЛАЙФАН БЕТОН	ГИПСОВА МАЗИЛКА	ГИПСОВА МАЗИЛКА
Г 16						
	ЗП	20.21	ГАРАЖ			
	01	18.41	ГАРАЖ	ШЛАЙФАН БЕТОН	ГИПСОВА МАЗИЛКА	ГИПСОВА МАЗИЛКА
ОБЩИ ЧАСТИ ГАРАЖ						
	ЗП	260.47	ОБЩИ ЧАСТИ			
	01	198.50	МАНЕВРЕНА ЗОНА	ШЛАЙФАН БЕТОН	ГИПСОВА МАЗИЛКА	ГИПСОВА МАЗИЛКА
	02	22.95	АСАНСЬОР АВТОМОБИЛИ	ШЛАЙФАН БЕТОН	ГИПСОВА МАЗИЛКА	ГИПСОВА МАЗИЛКА
ПМ 01						
	ЗП	20.89	ПАРКОМЯСТО			
	01	20.89	ПАРКОМЯСТО	ШЛАЙФАН БЕТОН	ГИПСОВА МАЗИЛКА	ГИПСОВА МАЗИЛКА
ПМ 02						
	ЗП	12.50	ПАРКОМЯСТО			
	01	12.50	ПАРКОМЯСТО	ШЛАЙФАН БЕТОН	ГИПСОВА МАЗИЛКА	ГИПСОВА МАЗИЛКА
ПМ 03						
	ЗП	12.50	ПАРКОМЯСТО			
	01	12.50	ПАРКОМЯСТО	ШЛАЙФАН БЕТОН	ГИПСОВА МАЗИЛКА	ГИПСОВА МАЗИЛКА
ПМ 04						
	ЗП	12.50	ПАРКОМЯСТО			
	01	12.50	ПАРКОМЯСТО	ШЛАЙФАН БЕТОН	ГИПСОВА МАЗИЛКА	ГИПСОВА МАЗИЛКА
ПМ 05						
	ЗП	12.50	ПАРКОМЯСТО			
	01	12.50	ПАРКОМЯСТО	ШЛАЙФАН БЕТОН	ГИПСОВА МАЗИЛКА	ГИПСОВА МАЗИЛКА
ПМ 06						
	ЗП	12.50	ПАРКОМЯСТО			
	01	12.50	ПАРКОМЯСТО	ШЛАЙФАН БЕТОН	ГИПСОВА МАЗИЛКА	ГИПСОВА МАЗИЛКА
ПМ 07						
	ЗП	14.50	ПАРКОМЯСТО			
	01	13.25	ПАРКОМЯСТО	ШЛАЙФАН БЕТОН	ГИПСОВА МАЗИЛКА	ГИПСОВА МАЗИЛКА

ЗАСТРОЕНА ПЛОЩ КОТА -3.00 = 537,40 КВ.М.

ЛЕГЕНДА МАТЕРИАЛИ В РАЗРЕЗ			
	СТОМАНБЕТОНЕН ЕЛЕМЕНТ		ЦИМЕНТО-ПЕСЪЧНА ЗАМАЗКА
	АРМИРАН БЕТОН		ТОПЛОИЗОЛАЦИЯ
	ТУХЛЕНА ЗИДАРИЯ		ОБРАТЕН НАСИП
	ГАЗОБЕТОН		ТРАМБОВАНА ЗЕМНА ОСНОВА

ЗАБЕЛЕЖКИ СЪС ЗАДЪЛЖИТЕЛЕН ХАРАКТЕР

01. НОСЕЩИТЕ СТОМАНБЕТОННИ ЕЛЕМЕНТИ СЕ ИЗПЪЛНЯВАТ СЪГЛАСНО ИНЖЕНЕРНО-КОНСТРУКТИВНИЯ ПРОЕКТ;

02. ОКРАЧЕНИ ТАВАНИ СЕ ИЗПЪЛНЯВАТ СЛЕД СМР ПО ОВК. ВК И ЕЛ ПРОЕКТ;

03. ЗА ИЗПЪЛНЕНИЕ НА ПОДОВИ СИКОВИ И РЕВИЗОРНИ ЧАСТИ ДА СЕ ГЛЕДА ДОКУМЕНТАЦИЯТА ПО ЧАСТ ОВК;

04. ЗА ВСЯКИ ВЕНТИЛАЦИОННИ ОТВОРИ ДА СЕ ГЛЕДА ДОКУМЕНТАЦИЯТА ПО ЧАСТ ОВК;

05. В САНИТАРНИ ПОМЕЩЕНИЯ И ТЕРАСИ ДА СЕ ИЗПЪЛНИ ХИДРОИЗОЛАЦИЯ ПОД ПОДОВАТА НАСТИЛКА. НАКЛОН НА ПОДОВАТА НАСТИЛКА 0.5%;

06. ВСИЧКИ РАЗМЕРИ СА ЗИДАРСКИ. ВЕРТИКАЛНИТЕ КОТИ НА ЕТАЖИТЕ СА ОТ КОТА ГОТОВ ПОД;

07. ВСИЧКИ ПАРКЕТИ СА С ВИСОЧИНА 125.0 CM ОТ КОТА ГОТОВ ПОД. ПАРКЕТИТЕ НА КОТА НАД +20.00 СА С ВИСОЧИНА 120.0 CM ОТ КОТА ГОТОВ ПОД;

08. РАЗМЕРИТЕ НА ПРОЗОРЦИТЕ И ВРАТИТЕ СА ОТ КОТА ГОТОВ ПОД. ВРАТИ, ВИТРИНИ И ПРОЗОРЦИ СЕ ИЗПЪЛНЯВАТ ПО МЕРКА ОТ МЯСТО;

09. ПОДПРОЗОРЧЕНИЯТ ПЕРВАЗ Е ПРЕДВИДЕН С ВИСОЧИНА 80.0 CM ОТ КОТА ГОТОВ ПОД. СТЪКЛАТА, РАЗПОЛОЖЕНИ ПОД ПОДПРОЗОРЧИЯ ПАРАПЕТ, КАКТО И СТЪКЛАТА НА ПРОЗОРЦИТЕ В СТЪЛБИЩНАТА КЛЕТКА, СЕ ИЗПЪЛНЯВАТ ОТ ЛАМИНИРАНО ПРИПЛЕКСНО СТЪКЛО;

10. ВЪТРЕШНИТЕ ВРАТИ НА ЖИЛИЩАТА ДА БЪДАТ ПОДРАВНЕНИ ПО ОРЕН РЪБ;

11. ВИДА И РАЗМЕРА НА ВРАТИТЕ НА АСАНСЬОРНИТЕ СЕ ОПРЕДЕЛТ ОТ СЪОТВЕТНАТА ФИРМА ПРОИЗВОДИТЕЛ;

12. МОНТАЖНИТЕ ПЛАНОВЕ НА ВЪТРЕШНИ НАСТИЛКИ, ОБЛИДОВКИ, ОБШЕВКИ И ОКРАЧЕНИ ТАВАНИ СА ПРЕДМЕТ НА ОТДЕЛЕН ИНТЕРИОРЕН ПРОЕКТ;

13. ДЕКОРАТИВНИТЕ ЕЛЕМЕНТИ ПО ФАСАДИТЕ СЕ ИЗПЪЛНЯВАТ ПО АРХИТЕКТУРНИ ФРАГМЕНТИ И ДЕТАИЛИ;

14. ОТВОРИТЕ В ПОКРИВНАТА ПЛОЩ ЗА ДОСТЪП ДО ПОДПОКРИВНОТО ПРОСТРАНСТВО, ДА СЕ ЗАЩИТИТ С НЕГОРИМИ КАПАЦИ;

15. ЗА ВСЯКА ЕВЕНТУАЛНА ПРОМЕНА ДА СЕ УВЕДОМЯВА ПЛАНИРА ПРОЕКТАНТА;

16. ВСИЧКИ ВИДОВЕ МАТЕРИАЛИ, ОБРАБОТКА НА ПОВЪРХНОСТИ И ИЗБОР НА ЦВЕТОВЕ ДА СЕ СЪГЛАСУВА С ПРОЕКТАНТА;

17. ПРИ ИЗВЪРШВАНЕ НА СМР ДА СЕ СПАЗВАТ ВСИЧКИ ИЗИСКВАНИЯ ПО ОХРАНА НА ТРУДА.

РАЗПРЕДЕЛЕНИЕ СУТЕРЕН
КОТА -3,00